




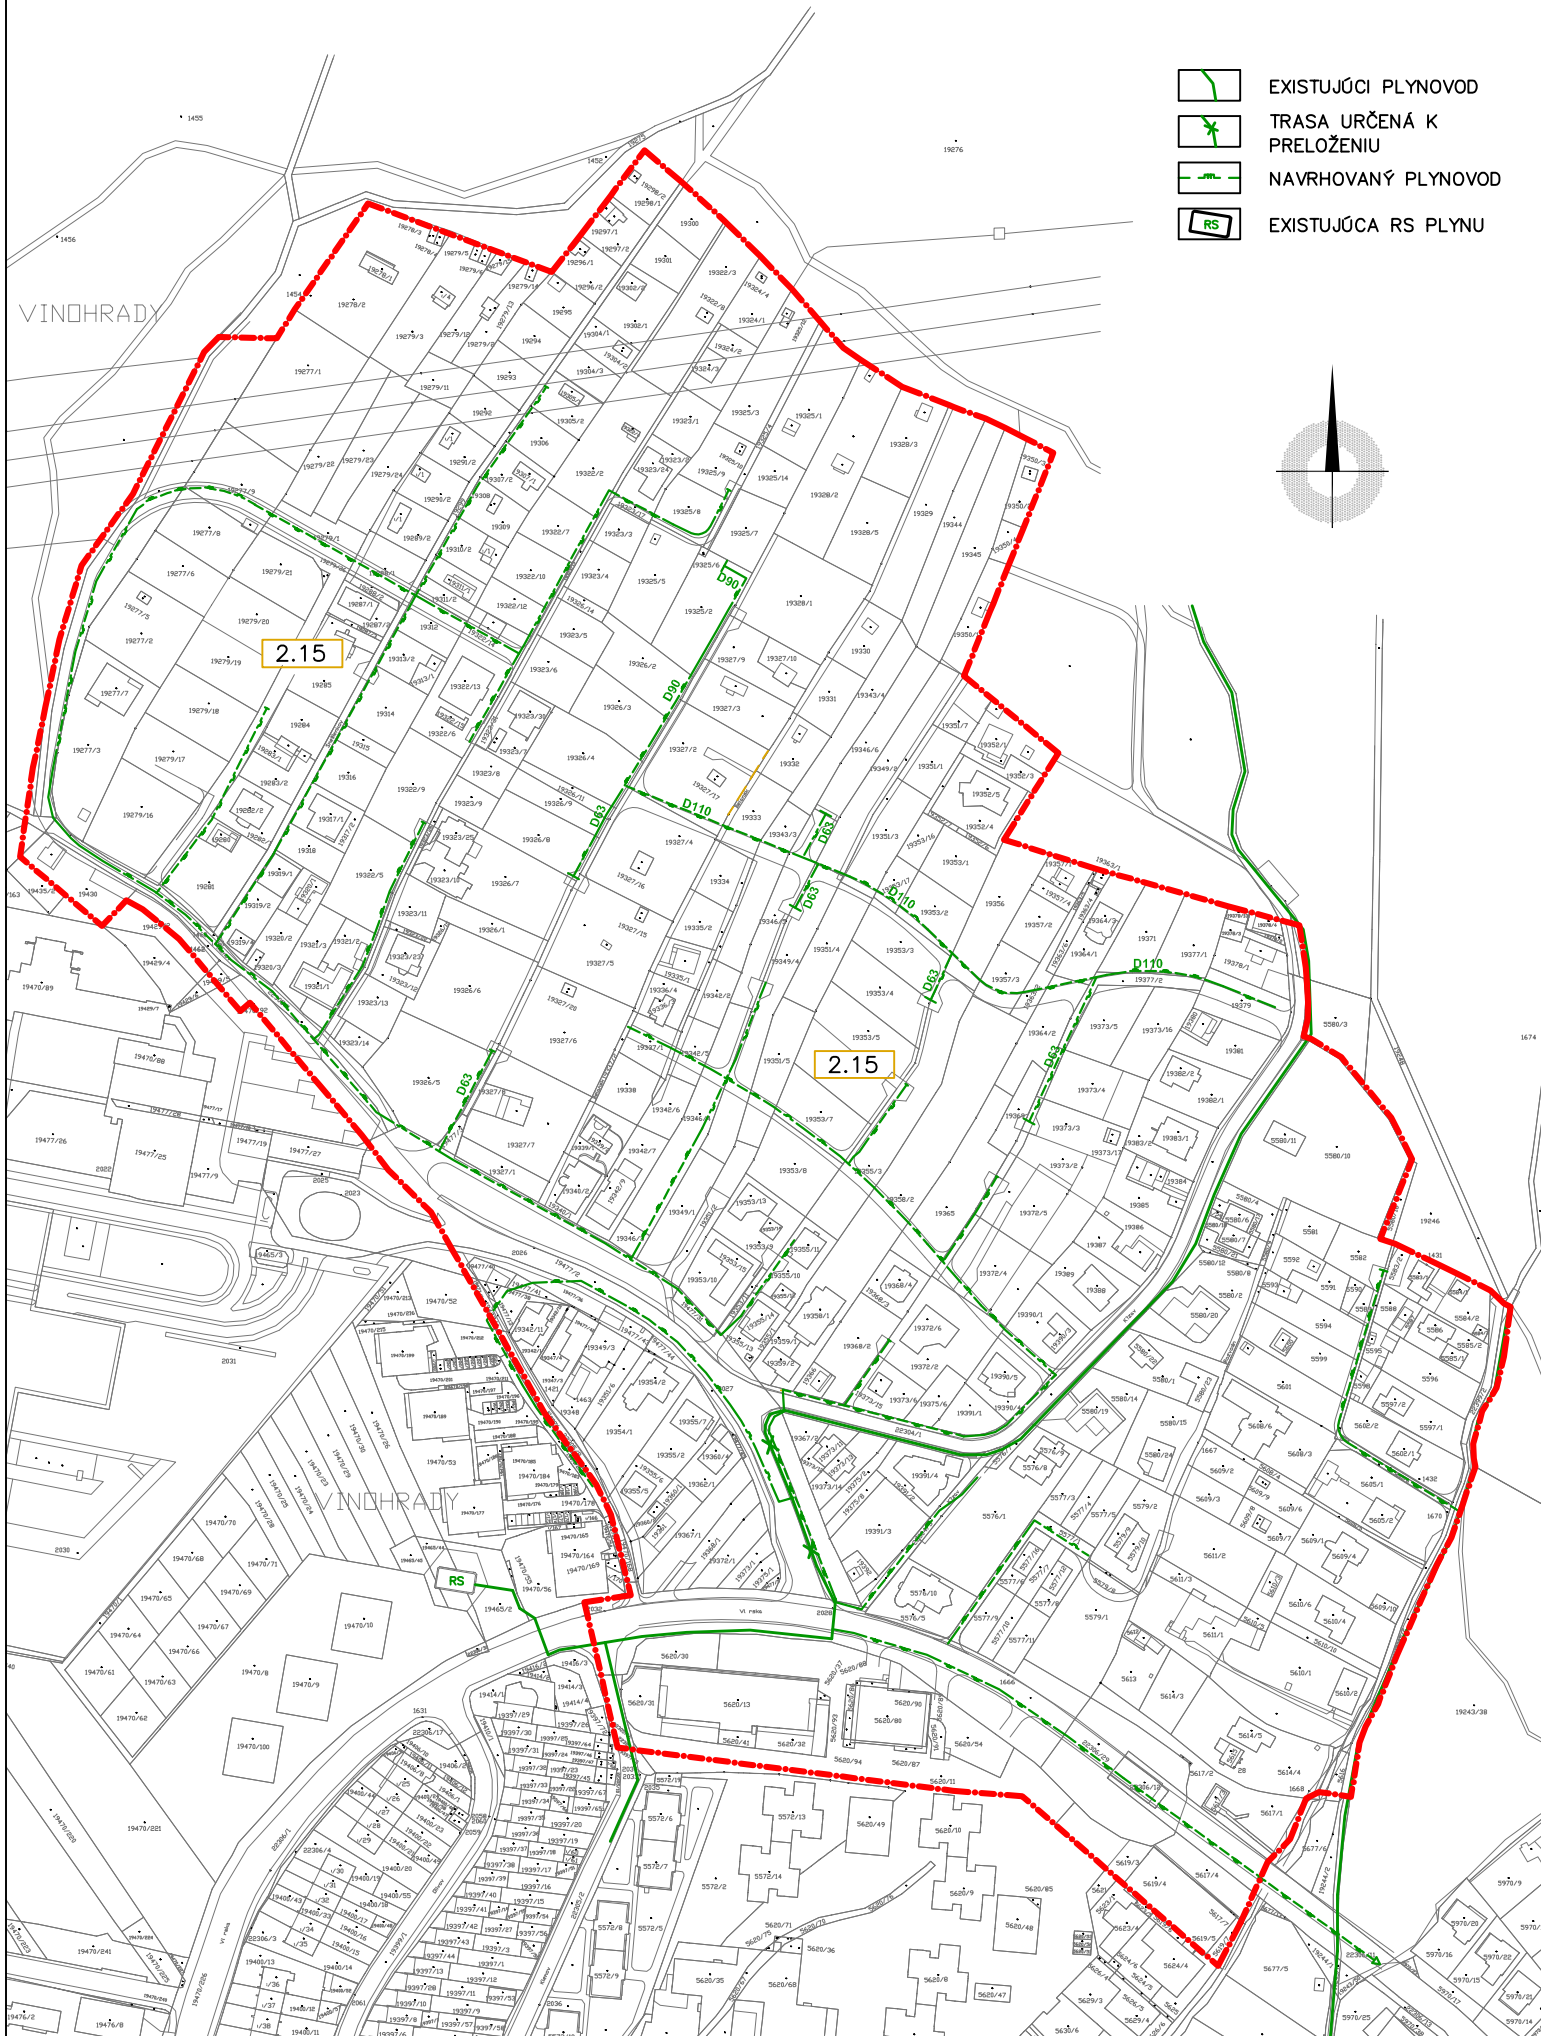


VYMEDZENIE VEREJNOPROSPEŠNÝCH STAVIEB
INŽINIERSKE SIETE A OBJEKTY – ZÁSOBOVANIE PLYNOM

PRÍLOHA Č.Z.2-7A

SEKTOR A



-  EXISTUJÚCI PLYNOVOD
-  TRASA URČENÁ K PRELOŽENIU
-  NAVRHOVANÝ PLYNOVOD
-  EXISTUJÚCA RS PLYNU

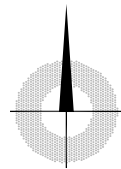

2.15

2.15

RS