VYMEDZENIE VEREJNOPROSPEŠNÝCH STAVIEB

PRÍLOHA Č.Z.2–6B

VEREJNÉ KOMUNIKÁCIE A STAVBY PRE DOPRAVU
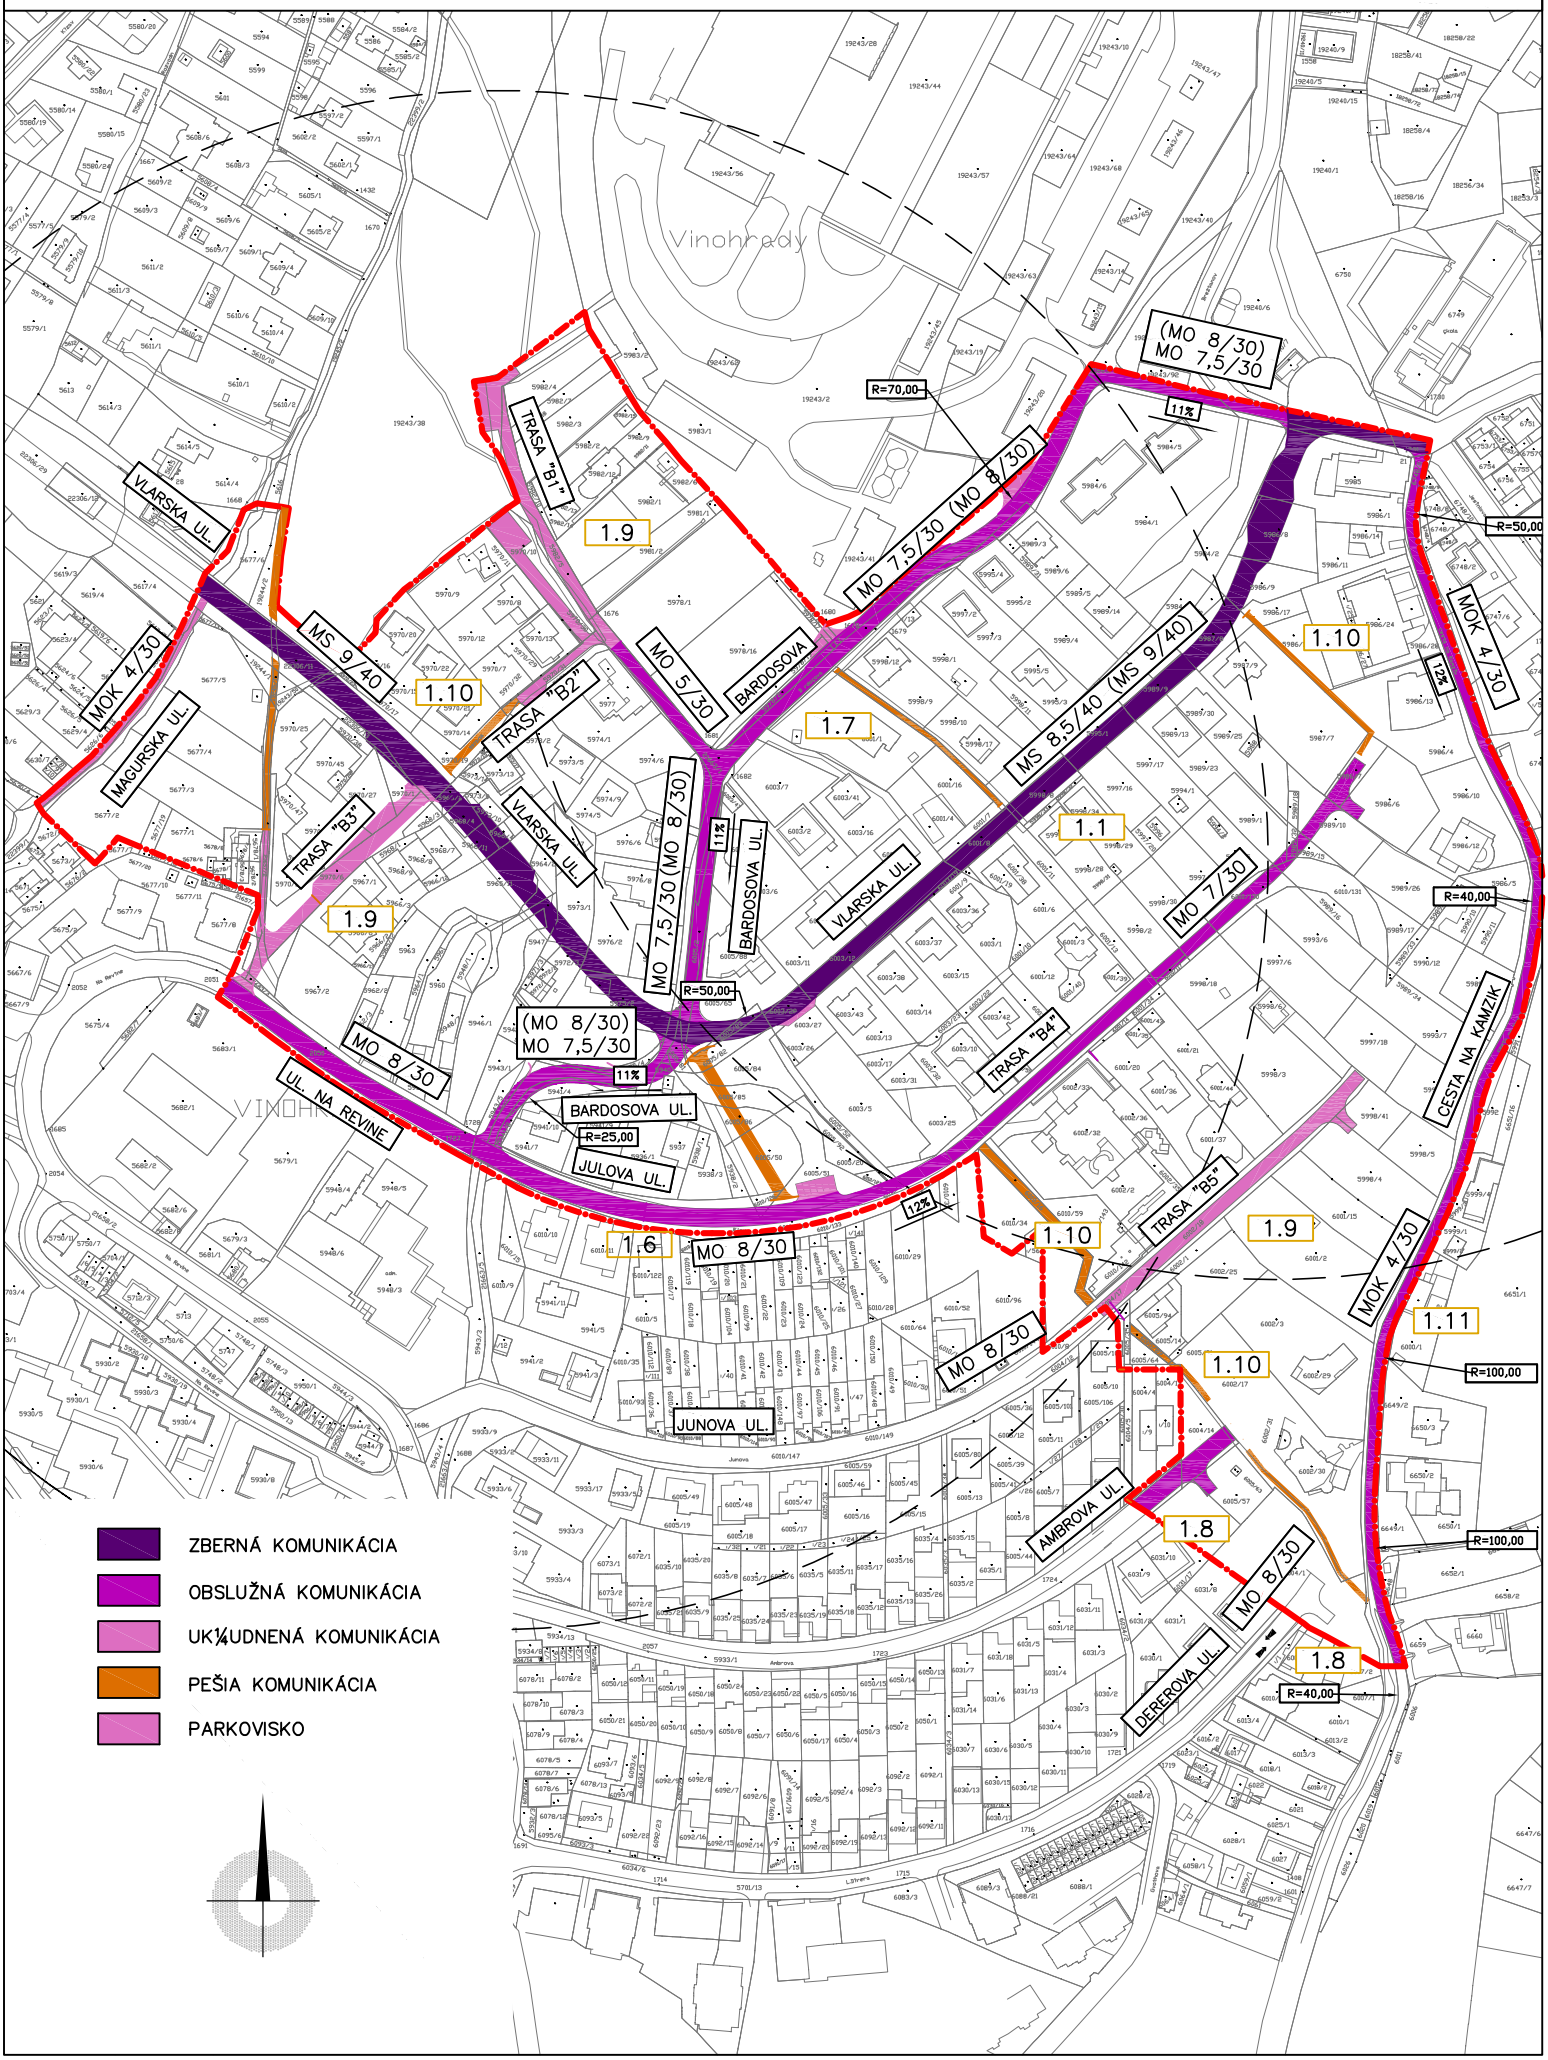
SEKTOR B